




Před stavbou synagogy

Litomyšlští Židé neměli samostatnou synagogu až do počátku 20. století. K náboženským shromážděním sloužila před rokem 1883 nejspíš místnost v prvním patře domu č.p. 279, později pak pronajatá modlitebna v zadním traktu hotelu Slezák na náměstí. O její existenci se dozvídáme z městské kroniky v souvislosti s požárem roku 1907.

O téže události se zmiňuje i donační nápis na pláštíku na tóru (svitek s textem pěti knih Mojžíšových) z litomyšlské synagogy, který je dochován v Židovském muzeu v Praze: „Toto daroval učený r. Moše, syn Jicchaka Poppera, a jeho manželka, paní Rivka na památku toho, že výše uvedený r. Moše vynesl tento svitek Tóry z plamenů ohně 2. dne Chanuka roku 668 p.m.p. (= 2. prosince 1907).“

Stavba synagogy

Požár modlitebny nejspíše urychlil přípravy spojené se stavbou synagogy. Již od počátku 20. století existoval Spolek pro zbudování synagogy v Litomyšli a na jaře roku 1909 byl stavební záměr schválen městskou radou. Finální podobu plánů vypracoval Čeněk O. Staněk z Vysokého Mýta a stavební práce probíhaly v nezvyklém tempu. Již 3. června 1910 tak bylo vydáno povolení k užívání stavby a slavnostní otevření se konalo 5. června 1910 ve dvě hodiny odpoledne.

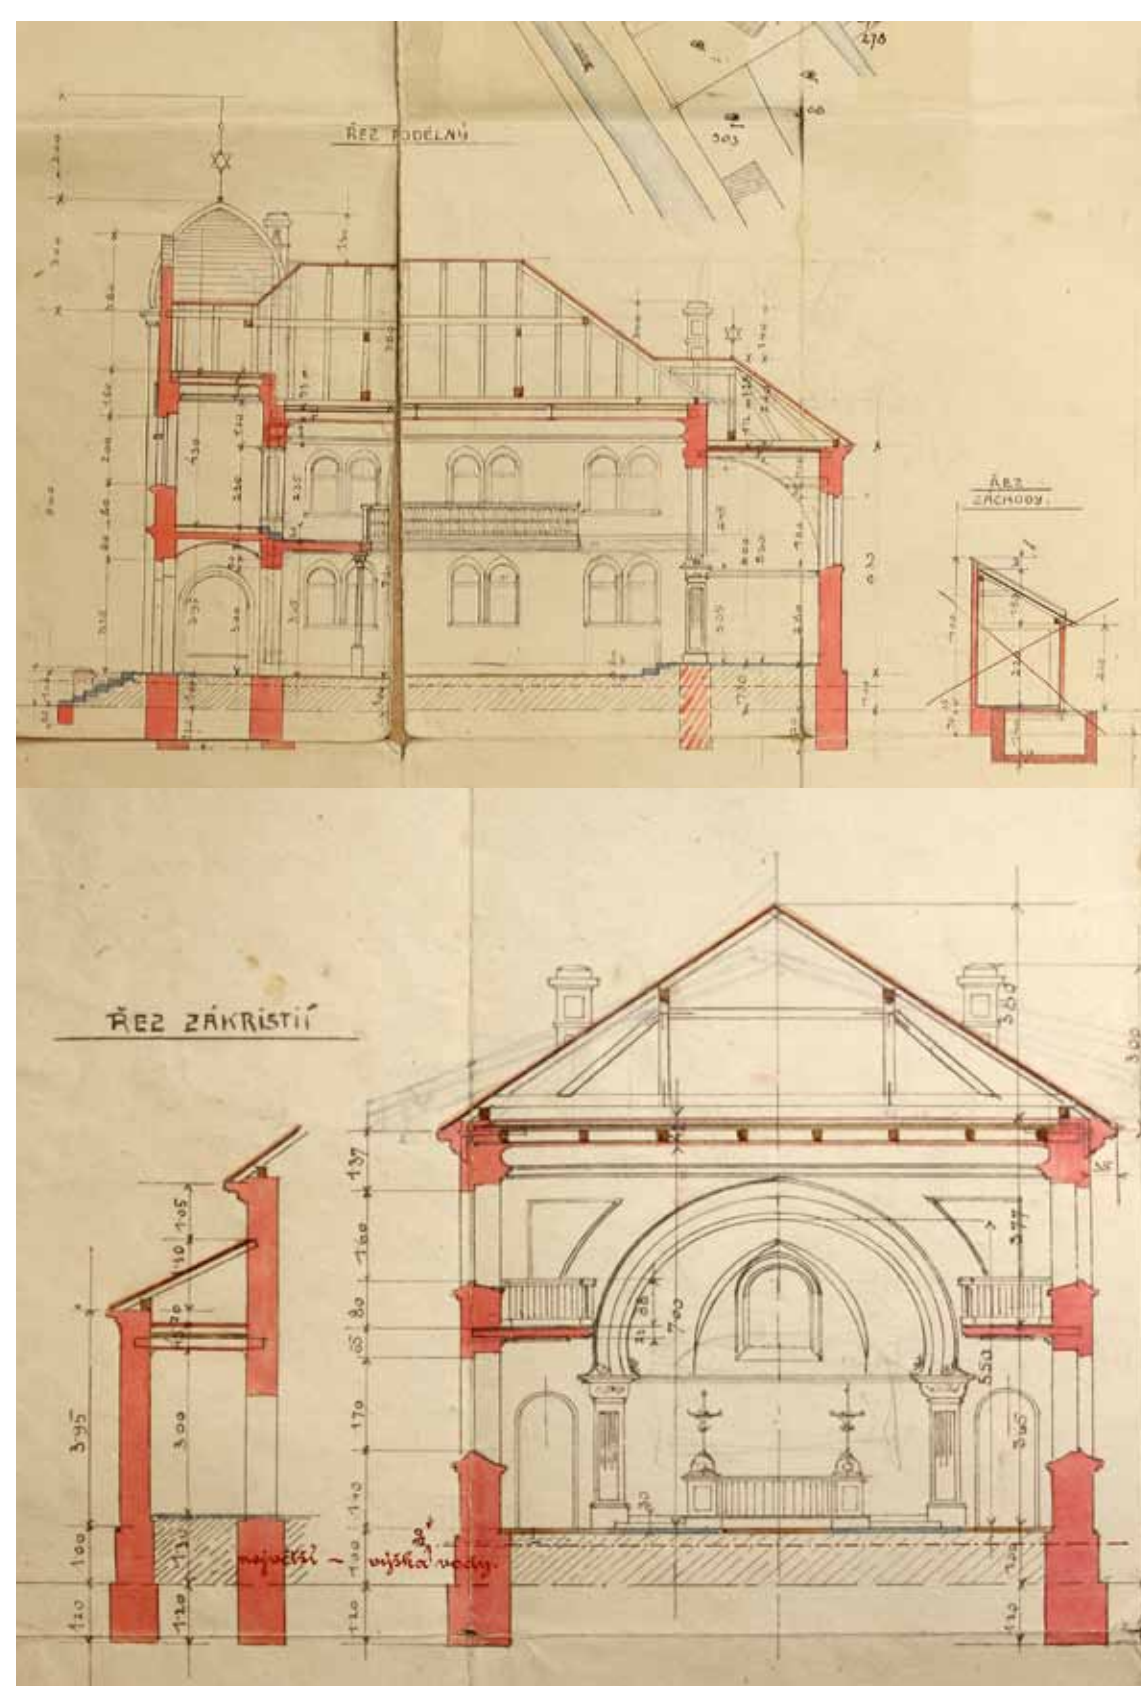


Plán na stavbu synagogy – řezy
vypracoval Čeněk O. Staněk, 1909, SOKA Litomyšl



Schválení stavby synagogy
SOKA Litomyšl

Plán na stavbu synagogy – čelní pohled

vypracoval Čeněk O. Staněk, 1909, SOKA Litomyšl

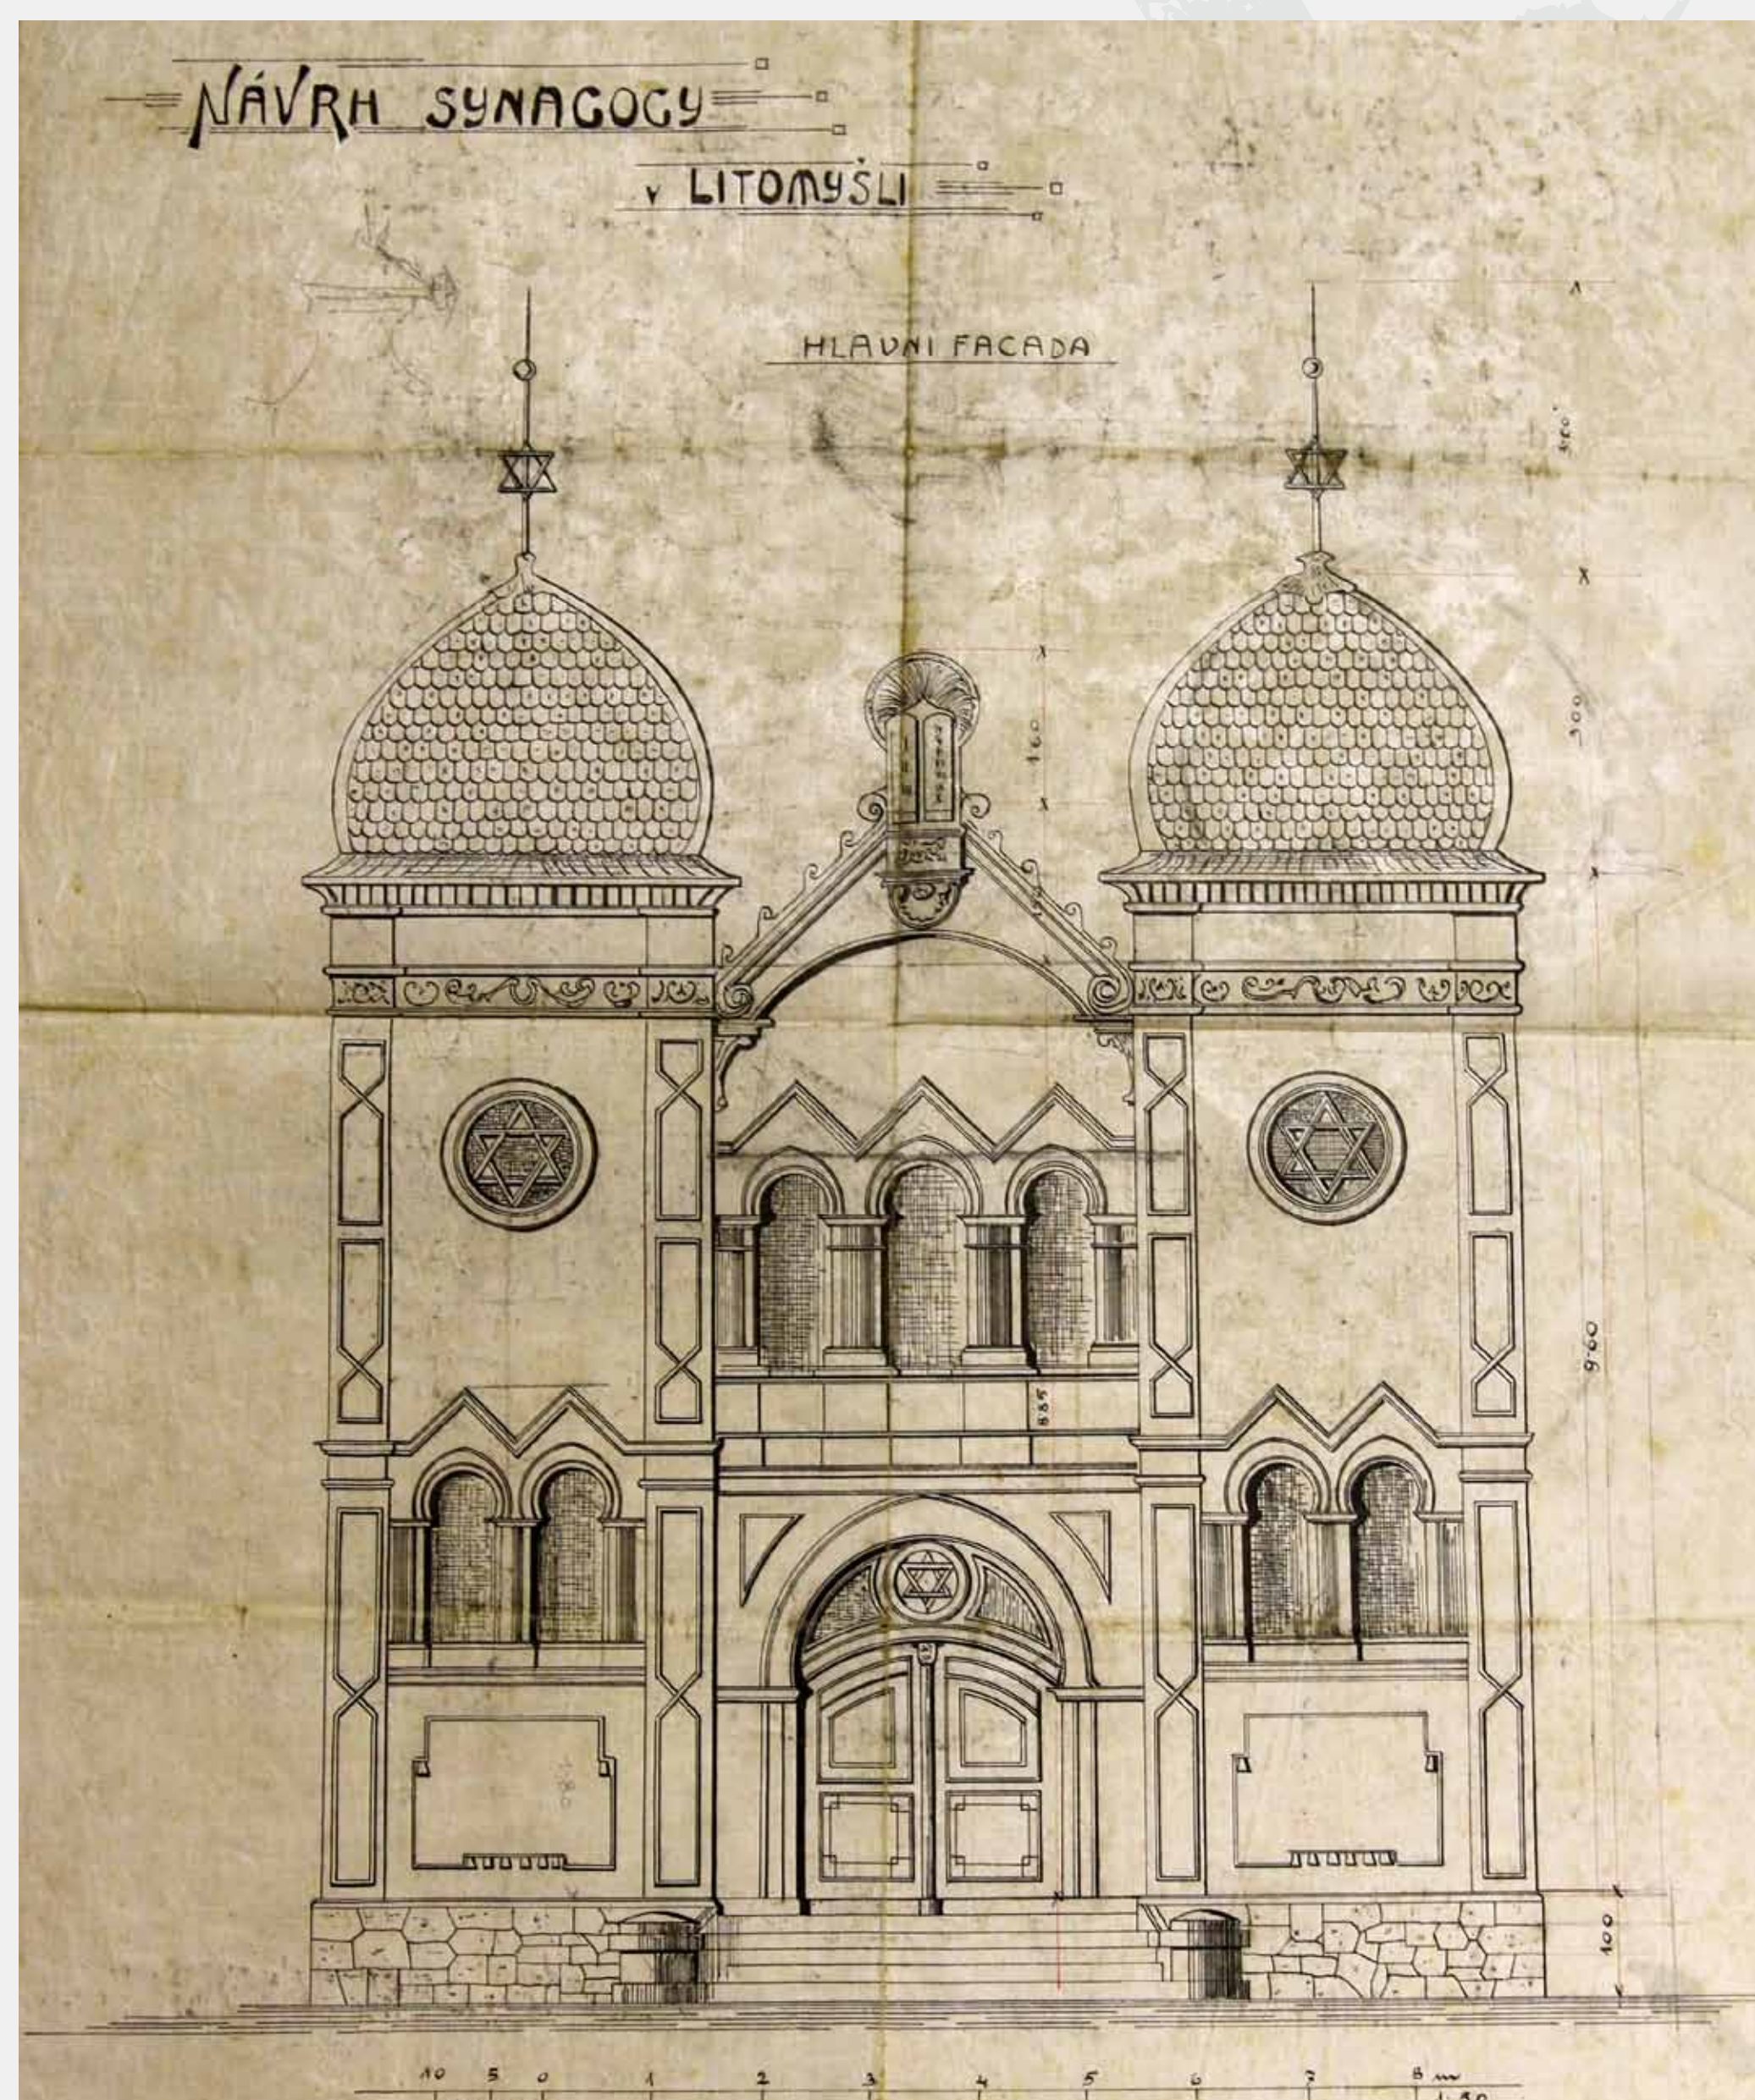

Synagoga po otevření
SOKA Litomyšl



Oznámení o otevření synagogy
Obzor litomyšlský, č. 22, 1910, SOKA Litomyšl

